



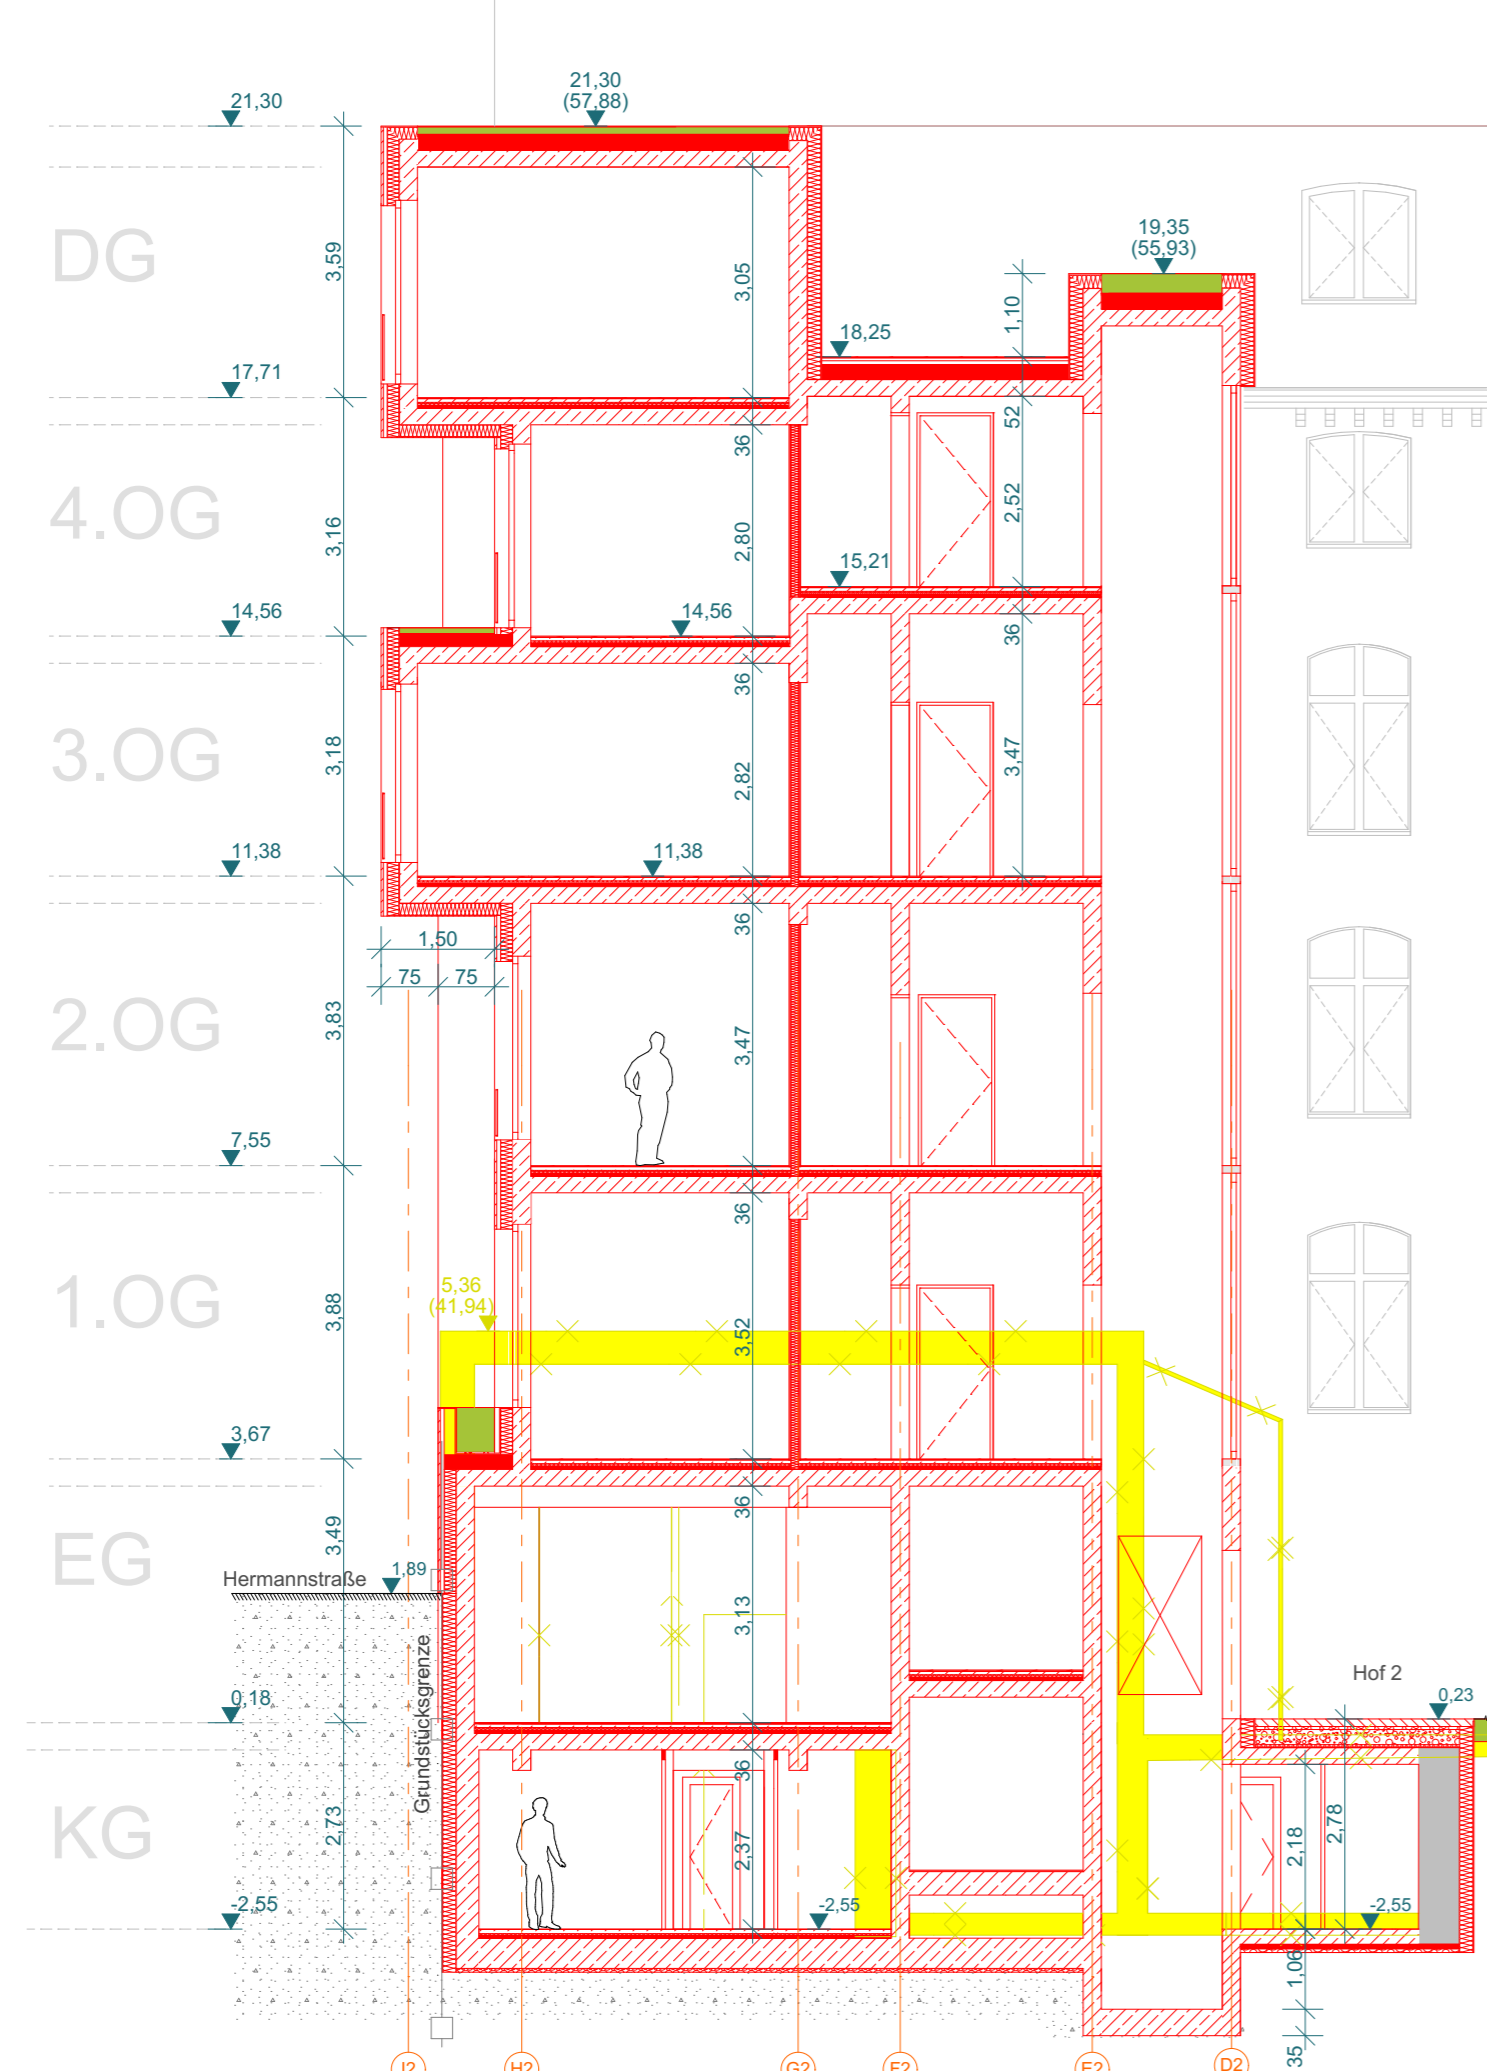

Schnitt S-01
Längsschnitt



Schnitt S-02
Querschnitt NB

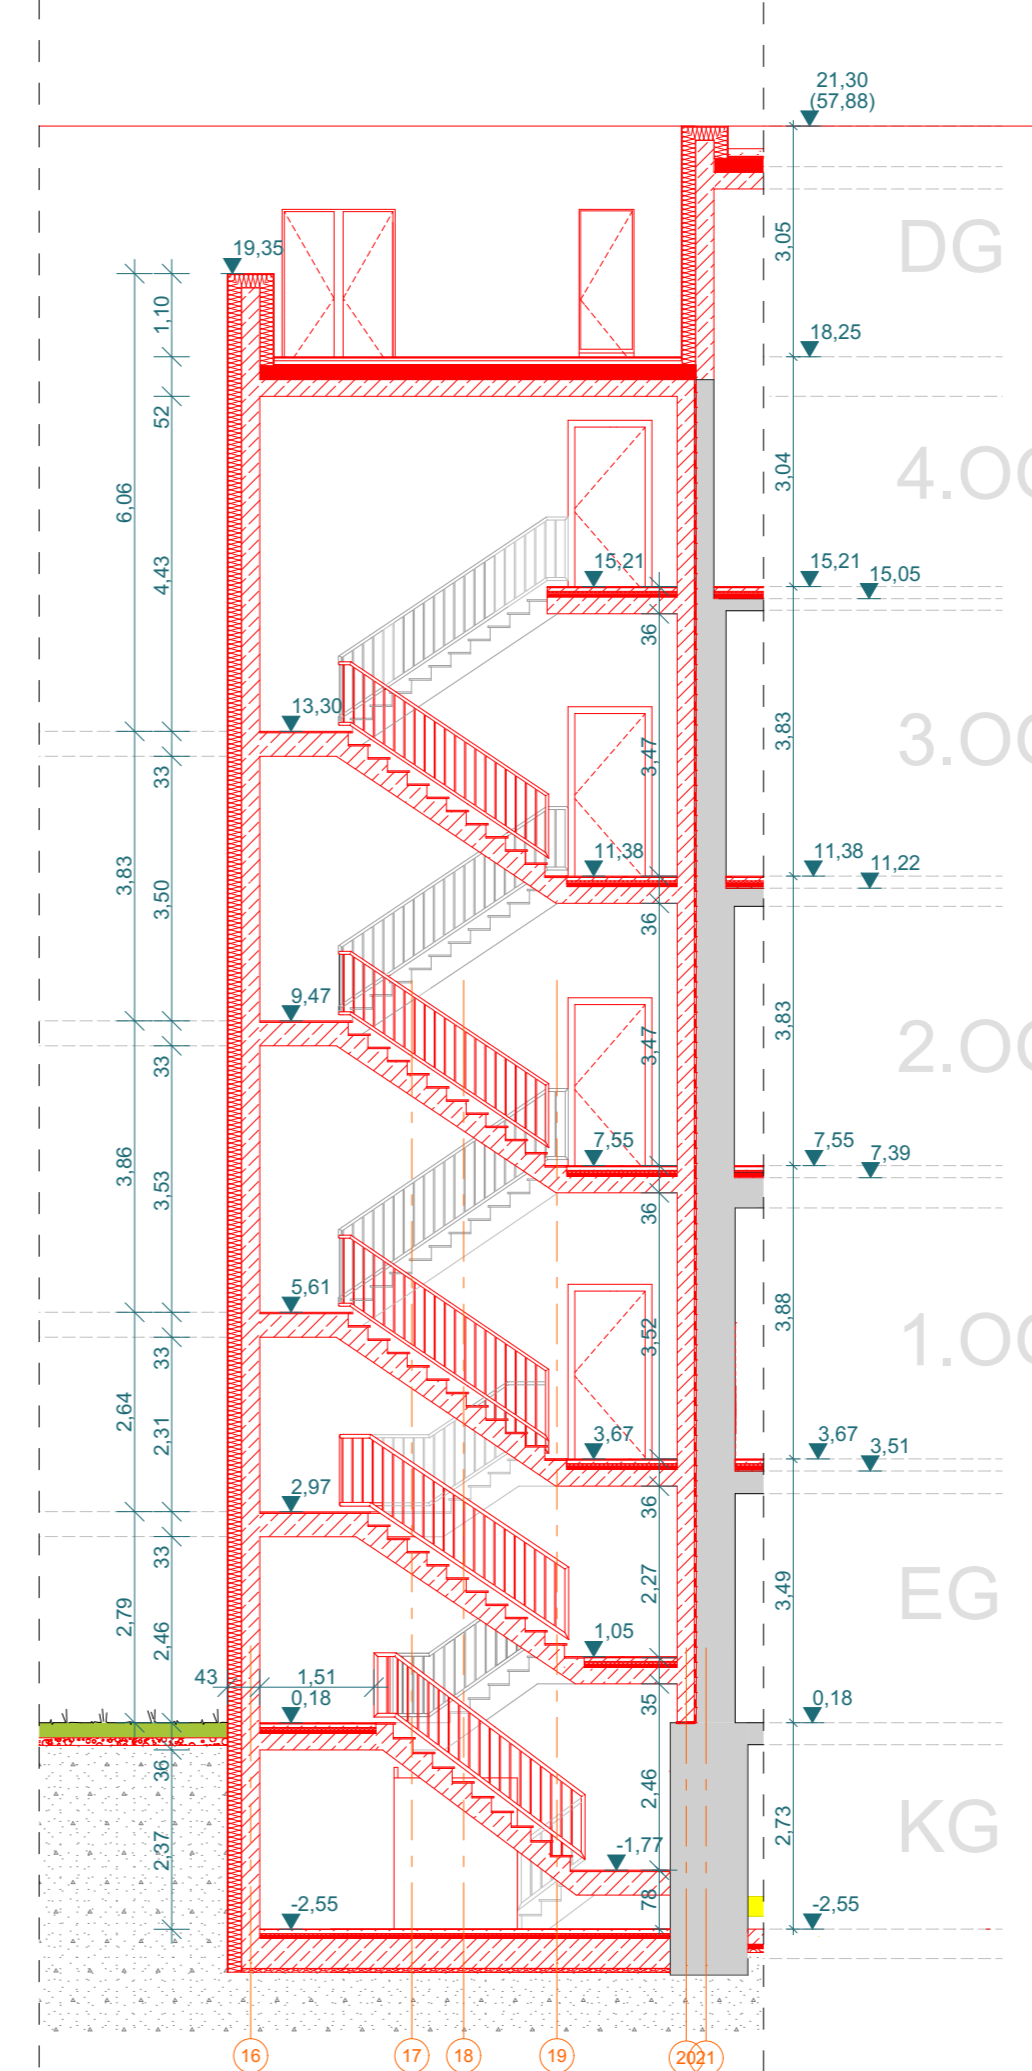

Schnitt S-03
Treppenhaus 3